


RING 37

LUZERN
SÜD

5. OBERGESCHOSS

Objekt 5-G01
Gesamtfläche 122 m²
Nutzung Büro
Dienstleistung
Praxis

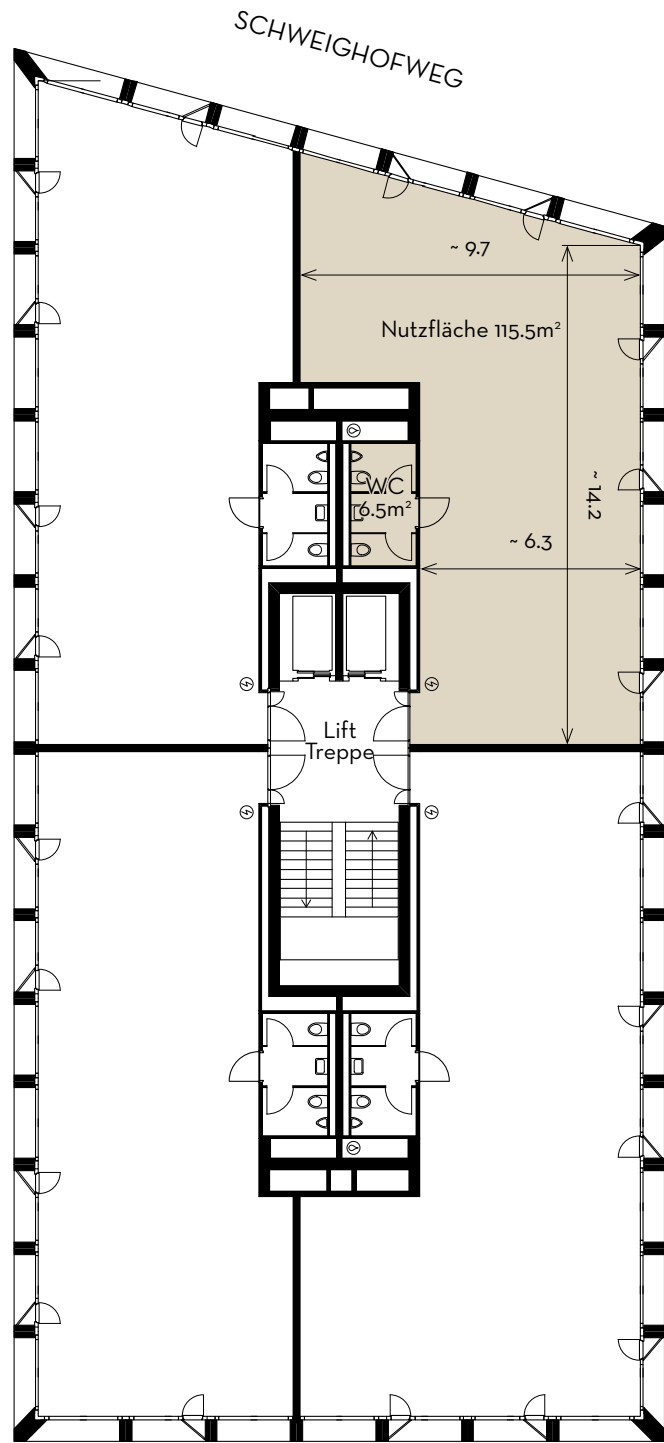

RINGSTRASSE

