


RING 37

LUZERN
SÜD

5. OBERGESCHOSS

Objekt 5-G03
Gesamtfläche 146.7 m²
Nutzung Büro
Dienstleistung
Praxis

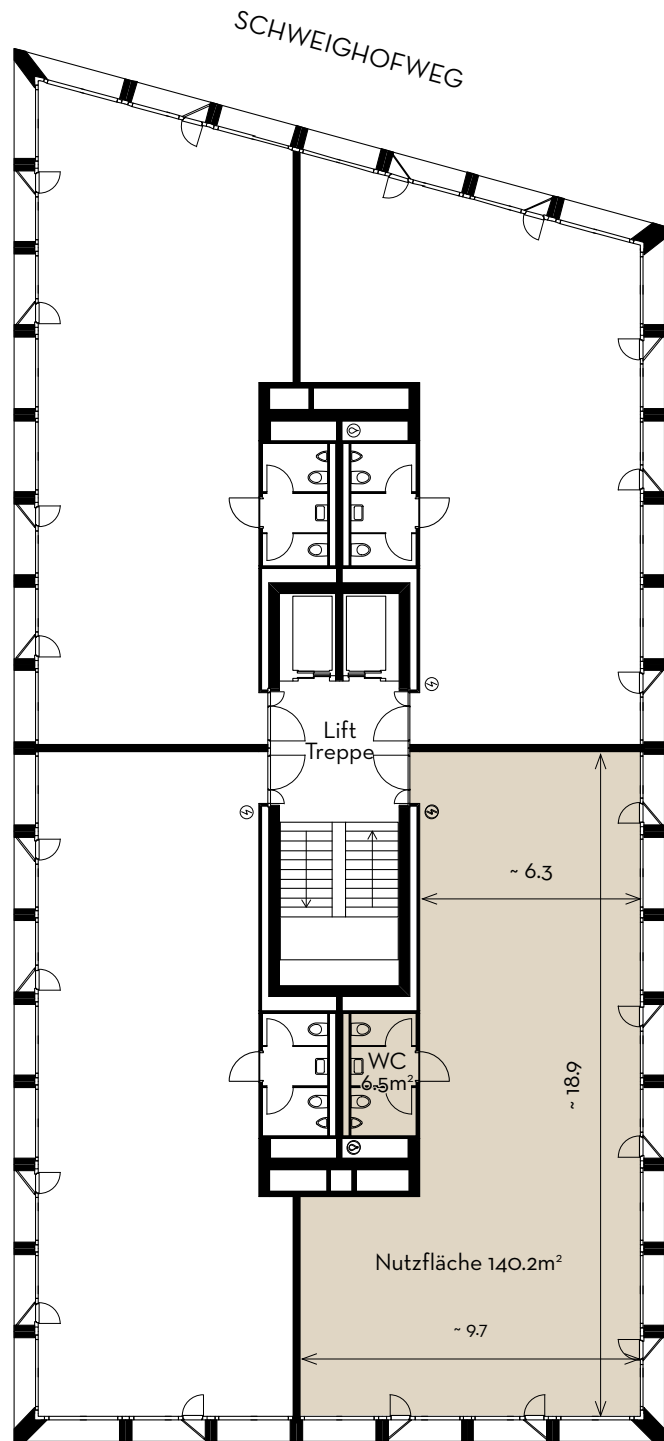

RINGSTRASSE

