


RING 37

LUZERN
SÜD

3. OBERGESCHOSS

Objekt 3-G02
Gesamtfläche 122 m²
Nutzung Büro
Dienstleistung
Praxis

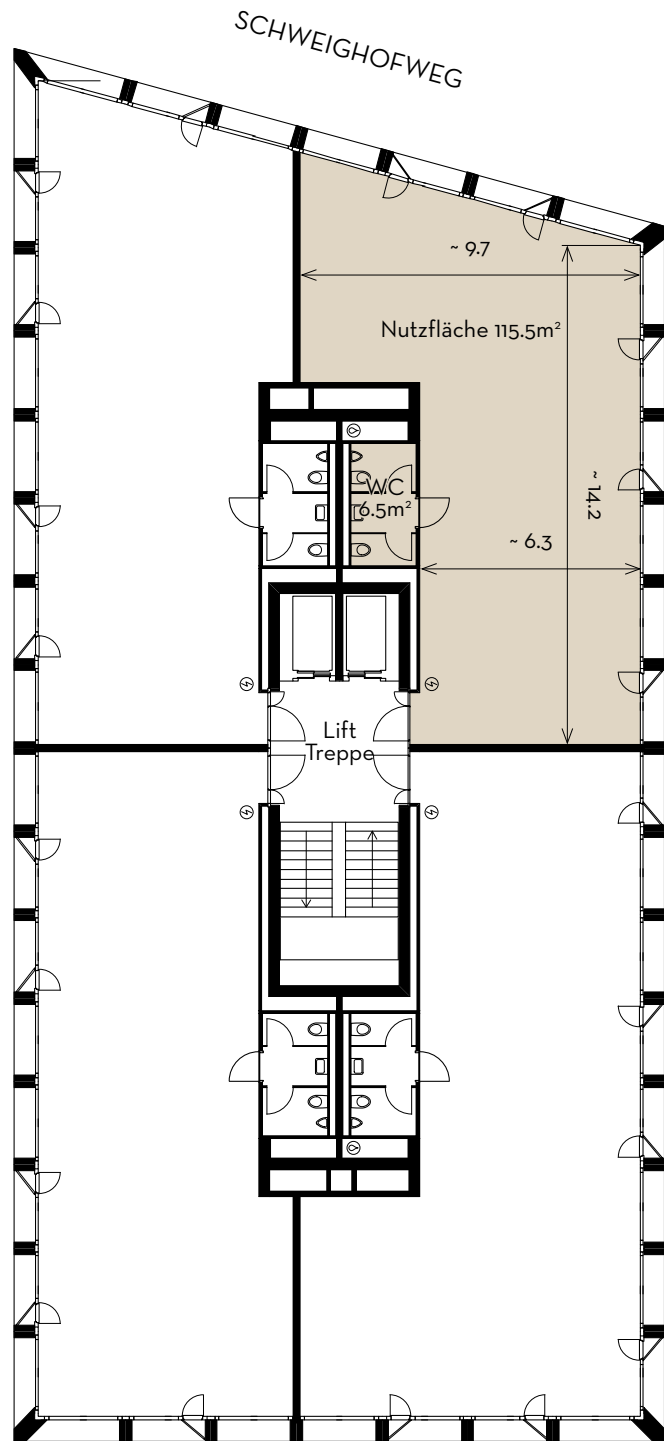

RINGSTRASSE

